

NOTE


- 본 도면은 2.0M 기준의 1경간 설치 도면입니다.
- 제품의 규격은 설치 공간에 따라 변경 될 수 있습니다.

부자재					
(P1)	(P2)	(P3)	(P4)	(P5)	(P6)
동근머리볼트	나일론너트 M6호	평와셔 M6호	스크류볼트	피셔	보강대
75 M6	M6	6.5 18	150 12		115 50

경간당 소요량

P6	보강대	6	60x40x115	코드지사	CSS3901NC11T
P5	피셔	8	16x100	-	MTP02
P4	스크류볼트	8	12x150	-	MTBZS12150SL
P3	와셔	24	06호	-	MTWP006U
P2	나일론너트	12	M6	-	MTNN06U
P1	동근머리볼트	12	M6x75	-	MTSMR06090U
05	고위도반사지-하	2	58x350	-	CSS3901DN21Y
04	고위도반사지-상	2	38x330	-	CSS3901DN11Y
03	고정구캡	6	70x60x33	-	CSS3901CP11*
02	BAR	3	63x50x1920	복합PC	CSS3901BR31*
01	지주	2	200x200x970H	TPU	CSS3901CF11*
No	Description	Q'TY	Size	Material	CODE

	사 업 명			2018.08.29	경간당 추가옵션(판넬) 삭제-금형 수정				위치정보			무단횡단금지헬스
	시설/공구			2018.08.29	재료표(와셔(06호)) 수량 오류기로 인한 수정 , 12->24EA			Byeon.js			도 면 명	독립형
	건설분야		건설단계	2017.10.18	경간당 추가옵션(판넬) 추가			Lee.js	측 척			
				2016.04.26				Byeon.js	도면번호	GS3901-D11	편철번호	
				개정번호	날짜	개 정 내 용	과업책임자	분야별책임자	설계자			

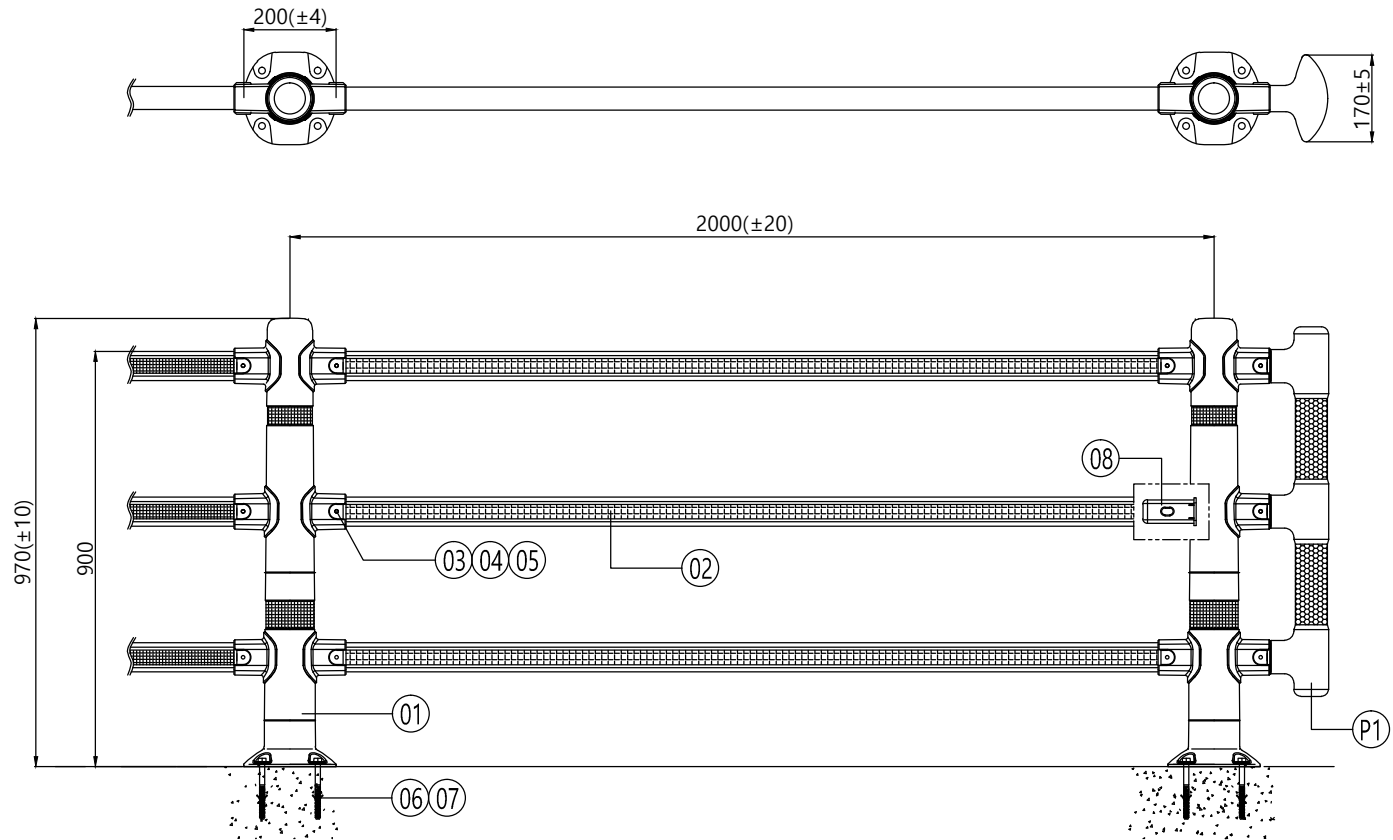

NOTE

- 본 도면은 2.0M 기준의 1경간 설치 도면입니다.
- 제품의 규격은 설치 경간에 따라 변경 될 수 있습니다.

부자재					
(P1) 동근머리볼트	(P2) 나일론너트 M6호	(P3) 평와셔 M6호	(P4) 스크류볼트	(P5) 피셔	(P6) 보강대

개소당 추가 옵션

No	Description	Q'TY	Size	Material	CODE
P1	단부_ASSY	2	190x207x800H	PE	CAS3901CC11*

경간당 소요량

No	Description	Q'TY	Size	Material	CODE
08	보강대	6	60x40x115	-	CSS3901NC11T
07	피셔	4	16x100	-	MTP02
06	스크류볼트	4	12x150	-	MTBZS12150SL
05	와셔	12	06호	SUS	MTWP006U
04	나일론너트	6	M6	SUS	MTNN06U
03	동근머리볼트	6	M6x75	SUS	MTSMR06075U
02	BAR	3	63x50x1920	PE	CSS3901BR31*
01	지주_ASSY	1	200x200x970H	TPU	CSS3901CF11*

	사 업 명							위치정보		도 면 명	무단횡단금지헬스
	시설/공구							측 척			연속형
	건설분야	건설단계		개정번호	날짜	개 정 내 용	과업책임자	분야별책임자	설계자	도면번호	편철번호
				2016.04.26				Byun.j.s			