


표준형가드레일[2way]

H775xW4000 (성토부 비탈면 구간) - SB2등급

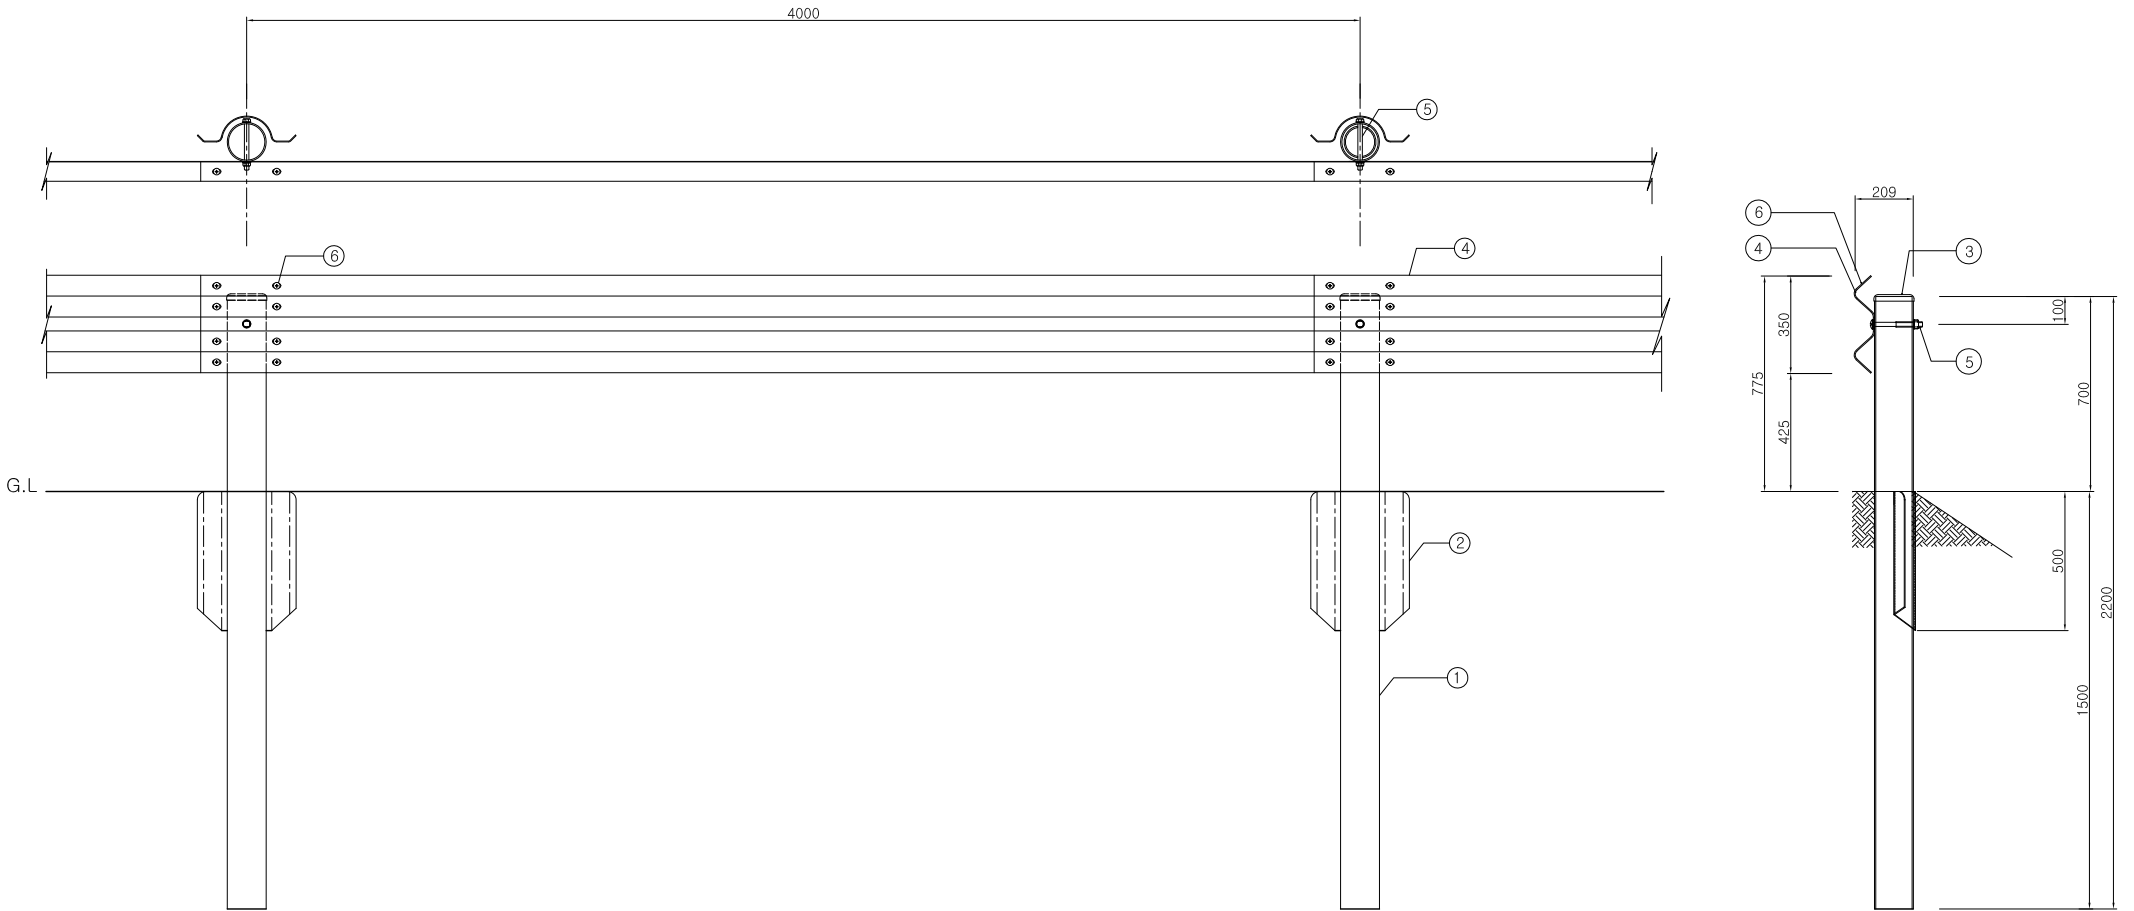

표준형가드레일[2way](성토부 비탈면 구간)-SB2등급 SPAN(H0.775mxW4.0m)당

NO	품 명	단위	수량	비 고
1	지주 □139.8X4.5tX2200 (STK400)	본	1	
2	지지력보강판 350X500X3.2t (SS400)	개	1	
3	지주캡 □139.8용	개	1	
4	2W 레일 350X4tX4330 (SS400)	장	1	
5	취부 B/N M19X180	개	1	
6	레일연결 B/N M16X33	개	8	

	사 업 명										위치정보		도 면 명	표준형-2way 노 축 용 가 드 레 일 H775xW4000 (토공구간)	
	시설/공구										축 척				
	건설분야		건설단계		R1	14. 05. 14							도면번호	SGS-SB2-A	편철번호
개정번호				날짜	개 정 내 용		과업책임자	분야별책임자	설계자						